
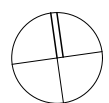
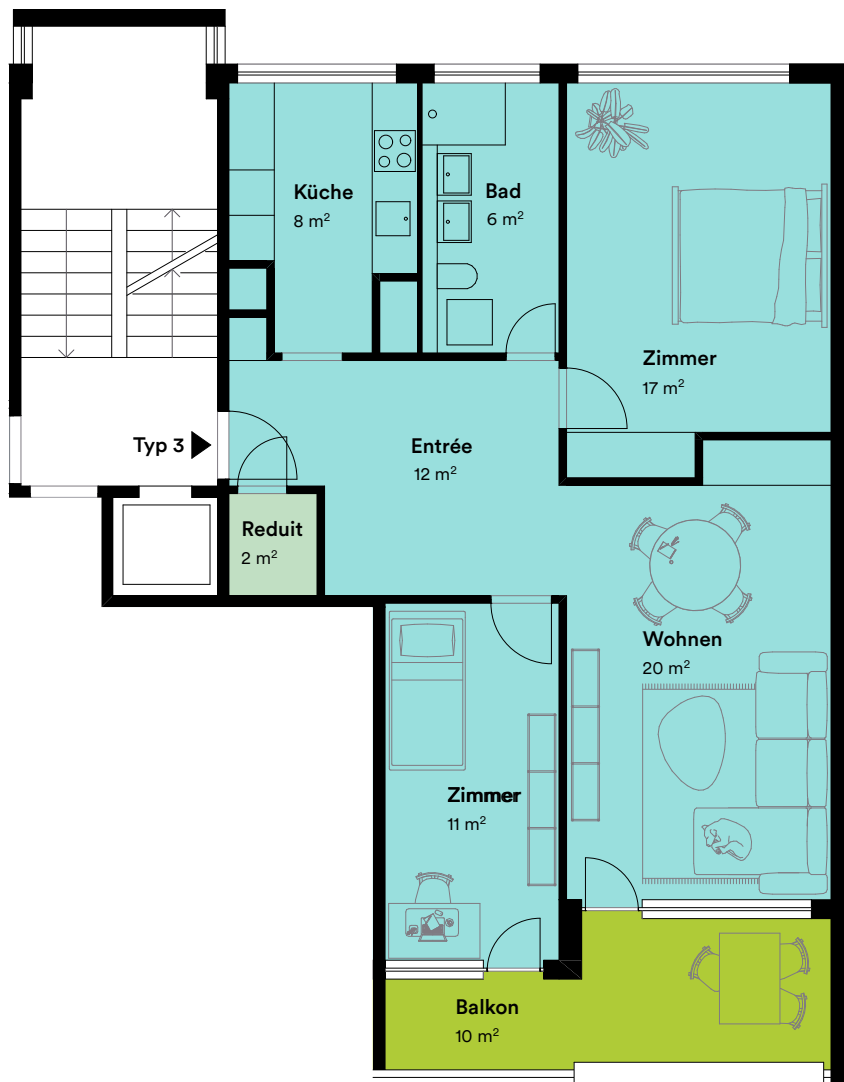



Whg. No. 01.410010
Lyss-Strasse 51
Zimmer: 3.5
Wohnfläche: ca. 76 m²
Geschoss: 1.Obergeschoss
Balkon: 10 m²
Waschturm: Ja

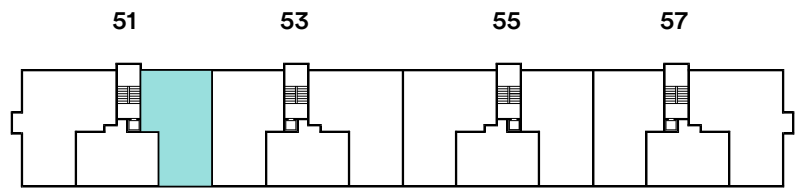

Massstab: 1:100

sihlestate.
 immobilien.punkt.

zihlundsee@sihlestate.ch

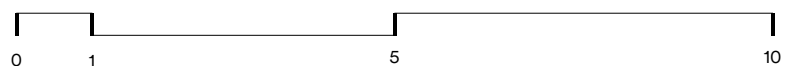

Sämtliche Angaben, Pläne und Darstellungen in dieser Dokumentation sind ohne Gewähr, erheben nicht den Anspruch auf Vollständigkeit und können noch Änderungen unterliegen.