
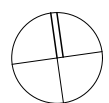



Whg. No. 01.420030
Lyss-Strasse 51
Zimmer: 4.5
Wohnfläche: ca. 92 m²
Geschoss: 2.Obergeschoss
Balkon: 12 m²
Waschturm: Ja

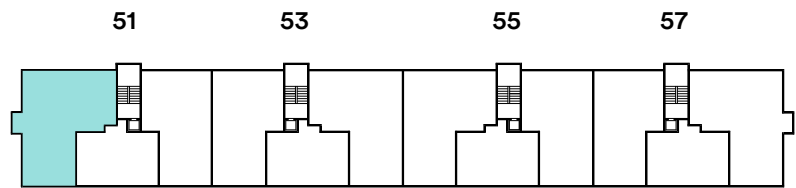

Massstab: 1:100

sihlestate.
 immobilien.punkt.

zihlundsee@sihlestate.ch

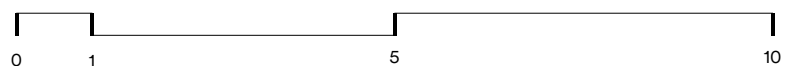

Sämtliche Angaben, Pläne und Darstellungen in dieser Dokumentation sind ohne Gewähr, erheben nicht den Anspruch auf Vollständigkeit und können noch Änderungen unterliegen.