
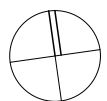
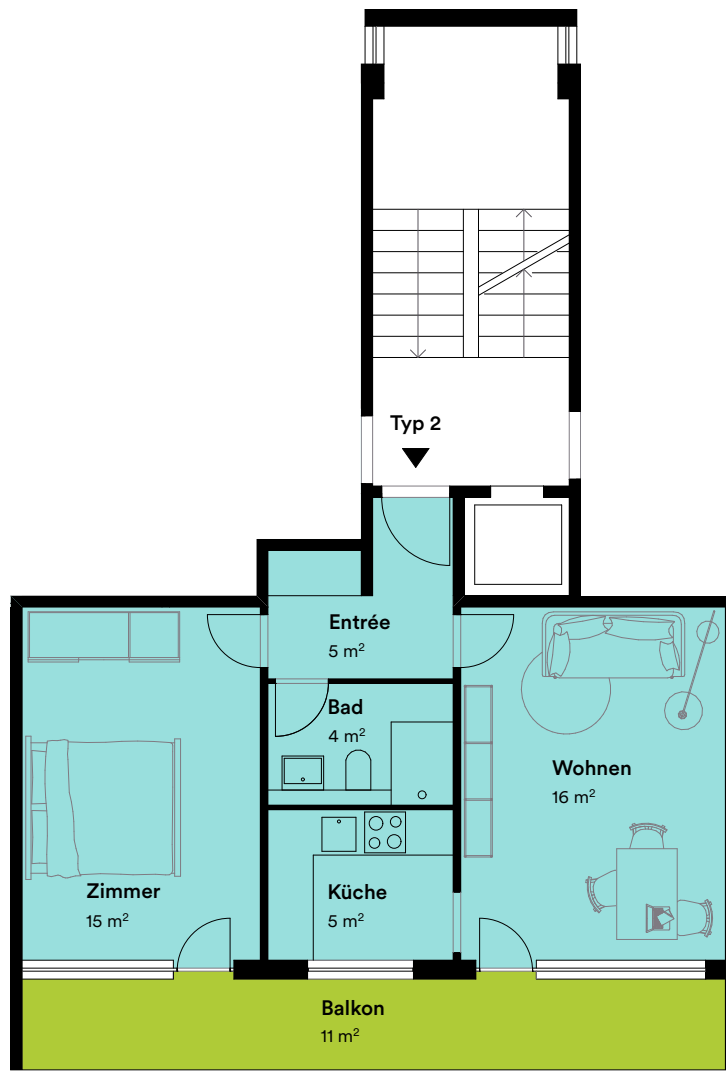



Whg. No. 01.440020
Lyss-Strasse 51
Zimmer: 2.5
Wohnfläche: ca. 45 m²
Geschoss: 4.Obergeschoss
Balkon: 11 m²
Waschturm: Nein

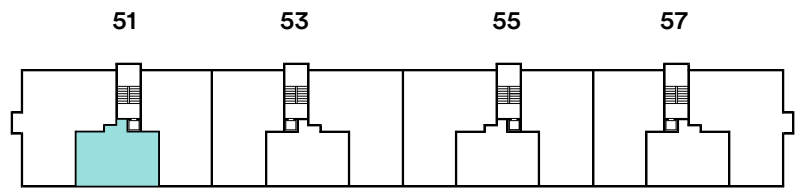

Massstab: 1:100

sihlestate.
 immobilien.punkt.

zihlundsee@sihlestate.ch

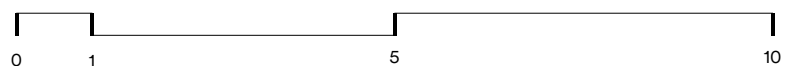

Sämtliche Angaben, Pläne und Darstellungen in dieser Dokumentation sind ohne Gewähr, erheben nicht den Anspruch auf Vollständigkeit und können noch Änderungen unterliegen.