

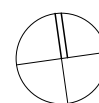


Appartement N° 01.440010
 Lyss-Strasse 51
 Pièces: 3.5
 Surface env. : 76 m²
 Etage: 4^{ème}
 Balcon: 12 m²
 Colonne LL / SL: Oui

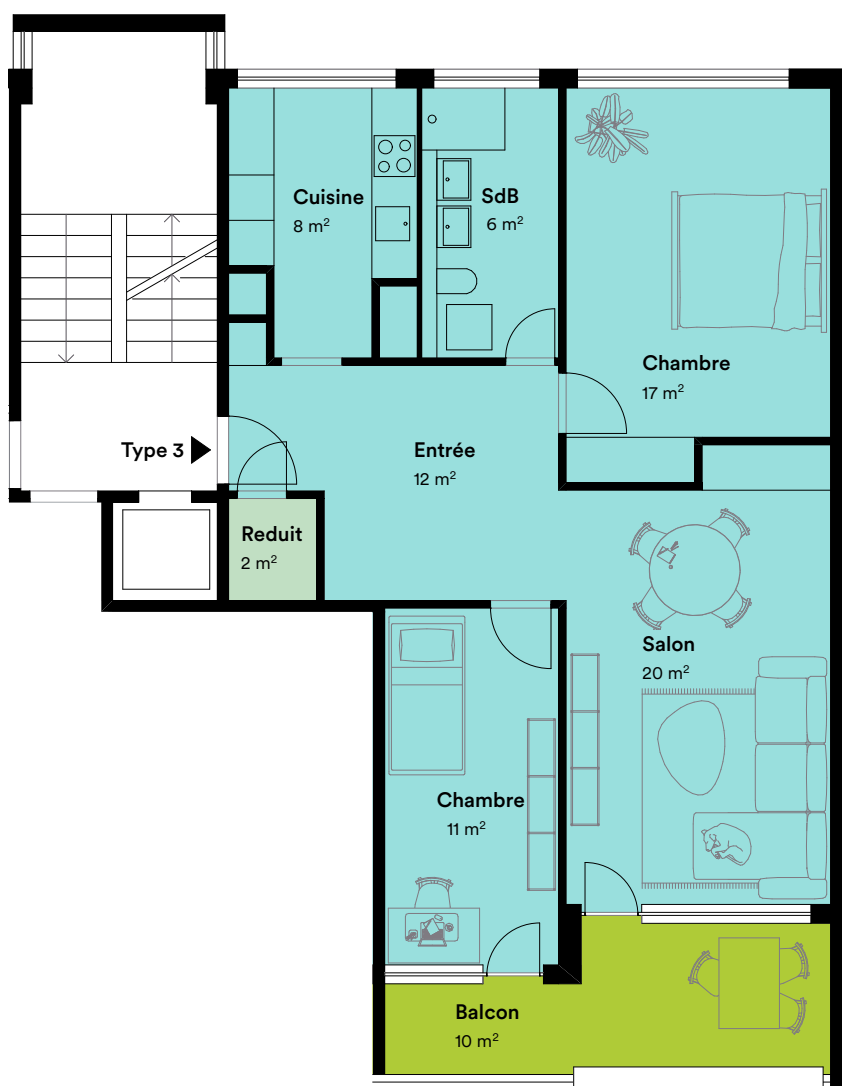

Echelle: 1:100

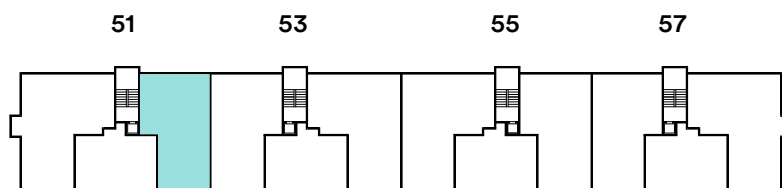

sihlestate.
 immobilien.punkt.

zihlundsee@sihlestate.ch

Toutes les informations, plans, dessins, etc. sont fournis à titre indicatif.
 Sous réserve de modifications jusqu'à l'achèvement des travaux.