
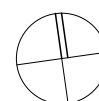



Appartement N° 02.400010
 Lyss-Strasse 53
 Pièces: 4.5
 Surface env. : 92 m²
 Etage: rez-de-chaussée
 Terrasse: 20 m²
 Colonne LL / SL: Non

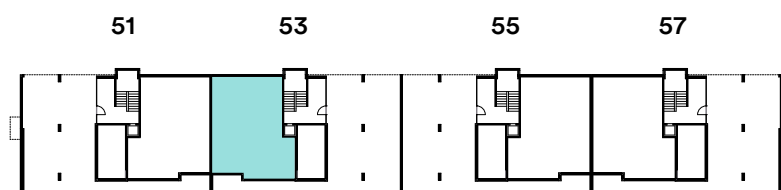

Echelle: 1:100

sihlestate.
 immobilien.punkt.

zihlundsee@sihlestate.ch

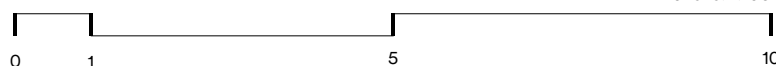

Toutes les informations, plans, dessins, etc. sont fournis à titre indicatif.
 Sous réserve de modifications jusqu'à l'achèvement des travaux.