
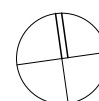



Appartement N° 02.450010
 Lyss-Strasse 53
 Pièces: 5.5
 Surface env. : 93 m²
 Etage: attique
 Terrasse: 57 m²
 Colonne LL / SL: Oui

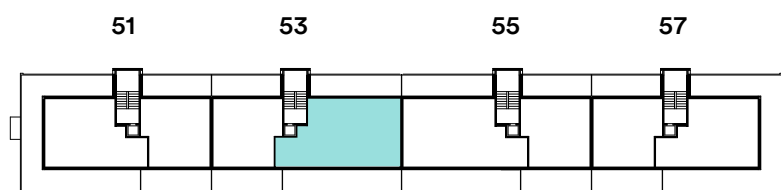

Echelle: 1:100

sihlestate.
 immobilien.punkt.

zihlundsee@sihlestate.ch

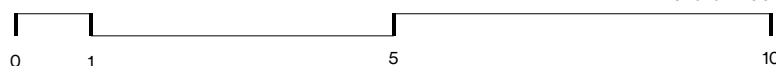

Toutes les informations, plans, dessins, etc. sont fournis à titre indicatif.
 Sous réserve de modifications jusqu'à l'achèvement des travaux.