
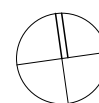



Appartement N° 03.440030
 Lyss-Strasse 55
 Pièces: 4.5
 Surface env. : 92 m²
 Etage: 4^{ème}
 Balcon: 10 m²
 Colonne LL / SL: Non

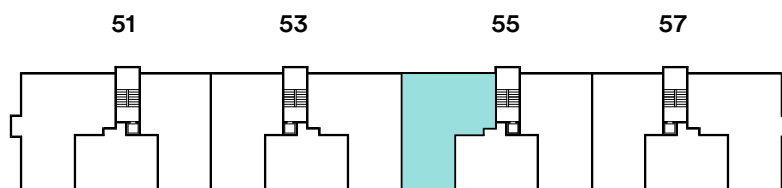

Echelle: 1:100

sihlestate.
 immobilien.punkt.

zihlundsee@sihlestate.ch

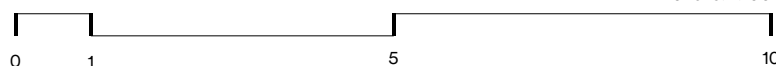

Toutes les informations, plans, dessins, etc. sont fournis à titre indicatif.
 Sous réserve de modifications jusqu'à l'achèvement des travaux.